



ΕΦΗΜΕΡΙΣ ΤΗΣ ΚΥΒΕΡΝΗΣΕΩΣ

ΤΗΣ ΕΛΛΗΝΙΚΗΣ ΔΗΜΟΚΡΑΤΙΑΣ

ΤΕΥΧΟΣ ΤΕΤΑΡΤΟ **Αρ. Φύλλου 62**

12 Φεβρουαρίου 1998

ΠΕΡΙΕΧΟΜΕΝΑ

ΑΝΑΔΑΣΩΣΕΙΣ

ΑΠΟΦΑΣΕΙΣ

Αριθμ. 119 (1)

Κήρυξη αναδασωτέας έκτασης 9,453 στρεμμάτων, στη θέση «Ακόνα» Κοινότητας Λαχανάδας Νομού Μεσσηνίας.

Ο ΓΕΝΙΚΟΣ ΓΡΑΜΜΑΤΕΑΣ ΠΕΡ/ΡΕΙΑΣ ΠΕΛΟΠΟΝΝΗΣΟΥ

Έχοντας υπόψη:

1. Τις διατάξεις του Π.Δ. 51/87 «Καθορισμός των Περιφερειών της Χώρας για το σχεδιασμό κ.λ.π. της περιφερειακής Ανάπτυξης.

2. Τις διατάξεις των άρθρων 1 παρ. 2, 2 παρ. 1 εδ. δ' 5 παρ. 3Β, 6 παρ. 7 και 7 παρ. 2 του Ν. 2503/97 «Διοίκηση, Οργάνωση, Στελέχωση της Περιφέρειας κ.λ.π.

3. Τις διατάξεις του άρθρου 117 παρ. 3 του Συντάγματος.

4. Τις διατάξεις του Ν. 998/79 «περί προστασίας των δασών κ.λ.π.» και ειδικότερα:

α) του άρθρου 41 παρ. 1 β) του άρθρου 38 παρ. 1

5. Τις διαταγές του Υπουργείου Γεωργίας:

α) 160417/1180/8.7.80 β) 182447/3049/24.9.1980.

6. Την αριθμ. 58/15.1.1998 πρόταση του Δασαρχείου Καλαμάτας περί κηρύξεως αναδασωτέας, της αναφερόμενης στο θέμα έκτασης.

7. Την αριθμ. 5872/29.8.1997 απόφαση του Γενικού Γραμματέα Περιφέρειας Πελ/σου «Τοποθέτηση Πρ/νων Δ/νων Υπηρεσιών κ.λ.π. και εξουσιοδότηση υπογραφής με Εντολή Γενικού Γραμματέα Περ/ρείας Πελ/σου (Ε.Γ.Γ.Π.Π.)», αποφασίζουμε:

Κηρύσσουμε, αναδασωτέα, με σκοπό την προστασία για την επαναδημιουργία της δασικής βλάστησης που καταστράφηκε από παράνομη εκχέρσωση από το έτος 1989 μέχρι το έτος 1992 την δημόσια δασική έκταση, εμβαδού εννιά στρεμμάτων και τετρακοσίων πενήντα τριών τετραγωνικών μέτρων που βρίσκεται στη θέση «Ακόνα» Κοινότητας Λαχανάδας Νομού Μεσσηνίας προσδιορίζεται από τα στοιχεία ΑΒΓΔΕΖΗΘΙΑ και έχει όρια:

Ανατολικά: Δημόσια δασική έκταση.

Δυτικά: Δημόσια δασική έκταση.

Βόρεια: Δημόσια δασική έκταση.

Νότια: Δημόσια δασική έκταση.

Όπως φαίνεται στο συνημμένο διάγραμμα που αποτελεί αναπόσπαστο μέρος της απόφασης αυτής. Προβλέπεται φυσική αναγέννηση της δασικής βλάστησης που καταστράφηκε.

Η απόφαση αυτή να δημοσιευθεί στην Εφημερίδα της Κυβερνήσεως.

Καλαμάτα, 19 Ιανουαρίου 1998

Με εντολή Γενικού Γραμματέα Περιφερείας
Ο Διευθυντής Δασών Μεσσηνίας
ΠΑΝ. ΜΠΑΖΙΓΟΣ

ΤΟΠΟΓΡΑΦΙΚΟ ΔΙΑΓΡΑΜΜΑ

Δημόσιας δασικής έκτασης στη θέση "Ακονή" [illegible] για την οποία έχει εκδοθεί η αρ. 4730/10-11-97 πράξη χαρακτηρισμού [illegible] (Fo)

ΔΗΜΟΣΙΑ ΔΑΣΙΚΗ ΕΚΤΑΣΗ

ΚΛΙΜΑΚΑ 1:500

E[ΑΒ...ΒΙΑ]=9.453τ.μ.

ΑΠΟΣΠ. Φ. ΧΑΡΤΟΥ "ΚΟΡΩΝΗ" Γ.Υ.Σ. 1977

ΚΛΙΜΑΚΑ 1:50000

Ανήκει στην αριθ. 119/98 απόφαση Γενικού Γραμματέα Περιφέρειας Πελοποννήσου [illegible]

ΥΠΟΜΝΗΜΑ

(Fo) [illegible] πράξη χαρακτηρισμού [illegible] αρ. 3 Ν. 998/79

ΘΕΩΡΗΘΗΚΕ

Καλαμάτα 15-1-1998

Ο Δασάρχης Καλαμάτας

Κων/νος Γεωργιλάς

Δασολόγος

ΘΕΩΡΗΘΗΚΕ

Καλαμάτα 19-1-1998

Ε.Γ.Γ.Π.Π.

Ο Δ/ντής Δασών Μεσσηνίας

Δασολόγος

Πύλος 8-1-1998

Ο Συντάξας

ΔΗΜΗΤΡΙΟΣ Δ. ΓΕΩΡΓΑΚΟΠΟΥΛΟΣ

ΤΕΧΝ. ΔΑΣΟΠΟΝΙΑΣ

ΦΩΤΟΠΟΡΙΚΟ ΣΚΑΡΙΦΗΜΑ

Γέφυρι

ΠΟΛΕΟΔΟΜΙΑ

ΑΠΟΦΑΣΕΙΣ

Αριθμ. 820 Π. Κ.Μ. (2)

Τροποποίηση του Γενικού Πολεοδομικού Σχεδίου Δήμου Κιλκίς, που εγκρίθηκε με την υπ' αριθμ. 39446/10.6.1985 (ΦΕΚ 318Δ/10.7.1985) Απόφαση Υπουργού ΠΕ.ΧΩ.ΔΕ.

Ο ΓΕΝΙΚΟΣ ΓΡΑΜΜΑΤΕΑΣ ΠΕΡΙΦΕΡΕΙΑΣ ΚΕΝΤΡΙΚΗΣ ΜΑΚΕΔΟΝΙΑΣ

Έχοντα υπόψη:

1. Τις διατάξεις του άρθ. 4 του Ν. 2508/97 (ΦΕΚ 124 Α'/13.6.1997) «Βιώσιμη οικιστική ανάπτυξη των πόλεων και οικισμών της χώρας και άλλες διατάξεις».
2. Τια διατάξεις του άρθ. 3 του Ν. 1337/1983 «Επέκταση πολεοδομικών σχεδίων, οικιστική ανάπτυξη και σχετικές ρυθμίσεις» (Α' 33).
3. Τις διατάξεις του άρθ. 29 Α του Ν. 1558 «Κυβέρνηση και Κυβερνητικά Όργανα (Α' 137), το οποίο προστέθηκε με το άρθ. 27 του Ν. 2081/1992 (Α' 154).
4. Τις διατάξεις του άρθ. 1 του Π.Δ/τος 130/1996 «Μεταβίβαση αρμοδιοτήτων στο Γενικό Γραμματέα της Περιφερείας Κεντρικής Μακεδονίας (Α' 94).
5. Το υπ' αρ. 6327/23.7.1997 έγγραφο του Δήμου Κιλκίς προς τους φορείς.
6. Την υπ' α. 103/21.4.1997 απόφαση του Δημοτικού Συμβουλίου Κιλκίς και την με αρ. πρ. 82.29/30.9.1997 τεχνική έκθεση -γνωμοδότηση του Δήμου Κιλκίς επί των γνωμοδοτήσεων των φορέων για τις κυκλοφοριακές ρυθμίσεις.
7. Το υπ' αρ. πρ. 2875/21.8.1997 έγγραφο της ΔΙ.ΠΕ.ΧΩ Κεντρ. Μακεδονίας.
8. Το υπ' αρ. πρ. 1845/9.9.97 έγγραφο της Δ.Τ.Υ. Ν. Κιλκίς.
9. Το υπ' αρ. πρ. Δ. 2819/7.10.1997 έγγραφο της Δ/νσης Γεωργίας Ν.Κιλκίς.
10. Το υπ' αρ. πρ. Φ. 917.2/51093/1.9.197 έγγραφο της Δ.Ε.Η. Ν. Κιλκίς.
11. Το υπ' αρ. πρ. 9/3375/18.8.1997 έγγραφο του Ο.Τ.Ε. Ν. Κιλκίς.
12. Το υπ' αρ. πρ. 2003.10.9.1997 έγγραφο της Ένωσης Αγροτικών Συν/σμών Ν. Κιλκίς.
13. Το υπ' αρ. πρ. 459/7.8.1997 έγγραφο του Εργοτοϋπαλληλικού Κέντρου Κιλκίς.
14. Το υπ' αρ. πρ. 7691/16.9.1997 έγγραφο της Δ/νσης Συγκοινωνιών Ν. Κιλκίς.
15. Το υπ' αρ. πρ. 2553Φ 702.2./25.8.1997 έγγρ. της Πυροσβεστικής Υπηρεσίας Ν. Κιλκίς.
16. Το γεγονός ότι οι υπόλοιποι φορείς δεν απάντησαν μέχρι σήμερα.
17. Την από 8.10.1997 Γνωμοδότηση του Συμβουλίου ΠΕ.ΧΩ. Ν. Κιλκίς.
18. Το γεγονός ότι από τις Κανονιστικές διατάξεις της απόφασης αυτής δεν προκαλείται δαπάνη σε βάρος του κρατικού προϋπολογισμού και του οικείου Ο.Τ.Α., αποφασίζουμε:

1. Εγκρίνεται η τροποποίηση του Γενικού Πολεδομικού Σχεδίου (Γ.Π.Σ. του Δήμου Κιλκίς, που εγκρίθηκε με την υπ' αρ. 39446/10.6.1985 (ΦΕΚ 318 Δ'/10.7.1985) Απόφαση του Υπουργού ΠΕ.ΧΩ.ΔΕ. με:

α. Την τροποποίηση του χάρτη Π-2.1.1. (Μεταφορική υποδομή ευρύτερης περιοχής) μόνον ως προς το δυτικό τμήμα της περιφερείας οδού του Κιλκίς (από την είσοδο της πόλης από Θεσσαλονίκη μέχρι την είσοδο της πόλης από Πολύκαστρο), το οποίο χαρακτηρίζεται ως αρτηρία υπερτοπικού χαρακτήρα.

β. Την τροποποίηση του χάρτη Π-2.1.2 (Μεταφορική Υποδομή Οικισμού) ώστε να περιλάβει τις ακόλουθες κυκλοφοριακές ρυθμίσεις:

Αλλαγή του τμήματος της 21ης Ιουνίου από Σόλωνος/Αθηνών έως Βενιζέλου/Καπέτα από συλλεκτήρα σε τοπική. Το παραπάνω τμήμα πεζοδρομείται με διακοπές σε δύο σημεία (διασταύρωση με α) Εθνικής Αντίστασης/Πόντου και β) Λέκκα).

Πεζοδρόμηση των καθέτων στο παραπάνω τμήμα της 21ης Ιουνίου τοπικών οδών (25ης Μαρτίου από 21ης Ιουνίου έως Θεσσαλονίκης, Κ. Γαβριηλίδη από 21ης Ιουνίου έως το μέσο της απόστασης προς την οδό Θεσ/νίκης, Πολυτεχνείου από 21ης Ιουνίου έως Ν. Παναγιώτου, Καλούδη, Χαρίτωνος από 21ης Ιουνίου έως Σπάρτης).

Πεζοδρόμηση τμήματος της τοπικής οδού Αριστοτέλους από Αριστείδου έως Περικλέους.

Αλλαγή των οδών Πλάτωνος και Τσιρογιάννη από τοπικής σημασίας (ποδηλατόδρομος-πεζόδρομος) σε συλλεκτήριους οδούς.

Αλλαγή του τμήματος της οδού Πολυτεχνείου από 21ης Ιουνίου έως Τσιρογιάννη από συλλεκτήρια σε τοπική.

Κατάργηση του ποδηλατόδρομου και του πεζόδρομου στις τοπικής σημασίας οδούς Σόλωνος και Πάλμε.

γ. Την τροποποίηση του χάρτη Π-1.2 και Π- 1.3.2. (Πολεοδομικές Ενότητες-Γειτονιές/Χρήσεις γης οικισμού), με την προσθήκη των κυκλοφοριακών παρεμβάσεων του χάρτη Π-2.1.2.

δ. Την τροποποίηση του χάρτη Π- 1.1.1. (Γενικό Πολεοδομικό Σχέδιο) με την προσθήκη των προαναφερθεισών κυκλοφοριακών ρυθμίσεων του χάρτη Π-2.1.2.

2. Συνοπτικά αντίτυπα των παραπάνω 4 χαρτών (Π-2.1.1., Π- 2.1.2., Π-1.2/Π-1.3.2. και Π-1.1.1.). Θεωρημένα από τον Προϊστάμενο της ΔΙ.ΠΕ.ΧΩ. Κ.Μ. δημοσιεύονται στην Εφημερίδα της Κυβερνήσεως με την Απόφαση αυτή.

3. Εντός της περιοχής του γενικού πολεοδομικού σχεδίου (Γ.Π.Σ.) και ειδικότερα στις ως άνω τροποιηθείσες περιοχές που περιλαμβάνονται σ' αυτό, οικοδομικές άδειες που έχουν εκδοθεί με τις προγενέστερα ισχύουσες διατάξεις ή έχει υποβληθεί στην αρμόδια πολεοδομική υπηρεσία πλήρης φάκελλος με τα απαραίτητα για την έκδοση της οικοδομικής αδείας στοιχεία μέχρι την ημερομηνία δημοσίευσης της παρούσας απόφασης εκτελούνται όπως εκδόθηκαν ή εκδίδονται βάσει των υποβληθέντων στοιχείων σε συνδυασμό με τις διατάξεις του Ν. 1577/1985 «Γενικό Οικοδομικός Κανονισμός» (Α' 210).


4. Η ισχύς της παρούσας απόφασης αρχίζει από τη δημοσίευση της στην Εφημερίδα της Κυβερνήσεως.


Η απόφαση αυτή να δημοσιευθεί στην Εφημερίδα της Κυβερνήσεως.

Θεσσαλονίκη, 14 Ιανουαρίου 1998

Ο Γενικός Γραμματέας Περιφερείας


ΧΑΡΑΛΑΜΠΟΣ ΣΟΦΙΑΝΟΣ

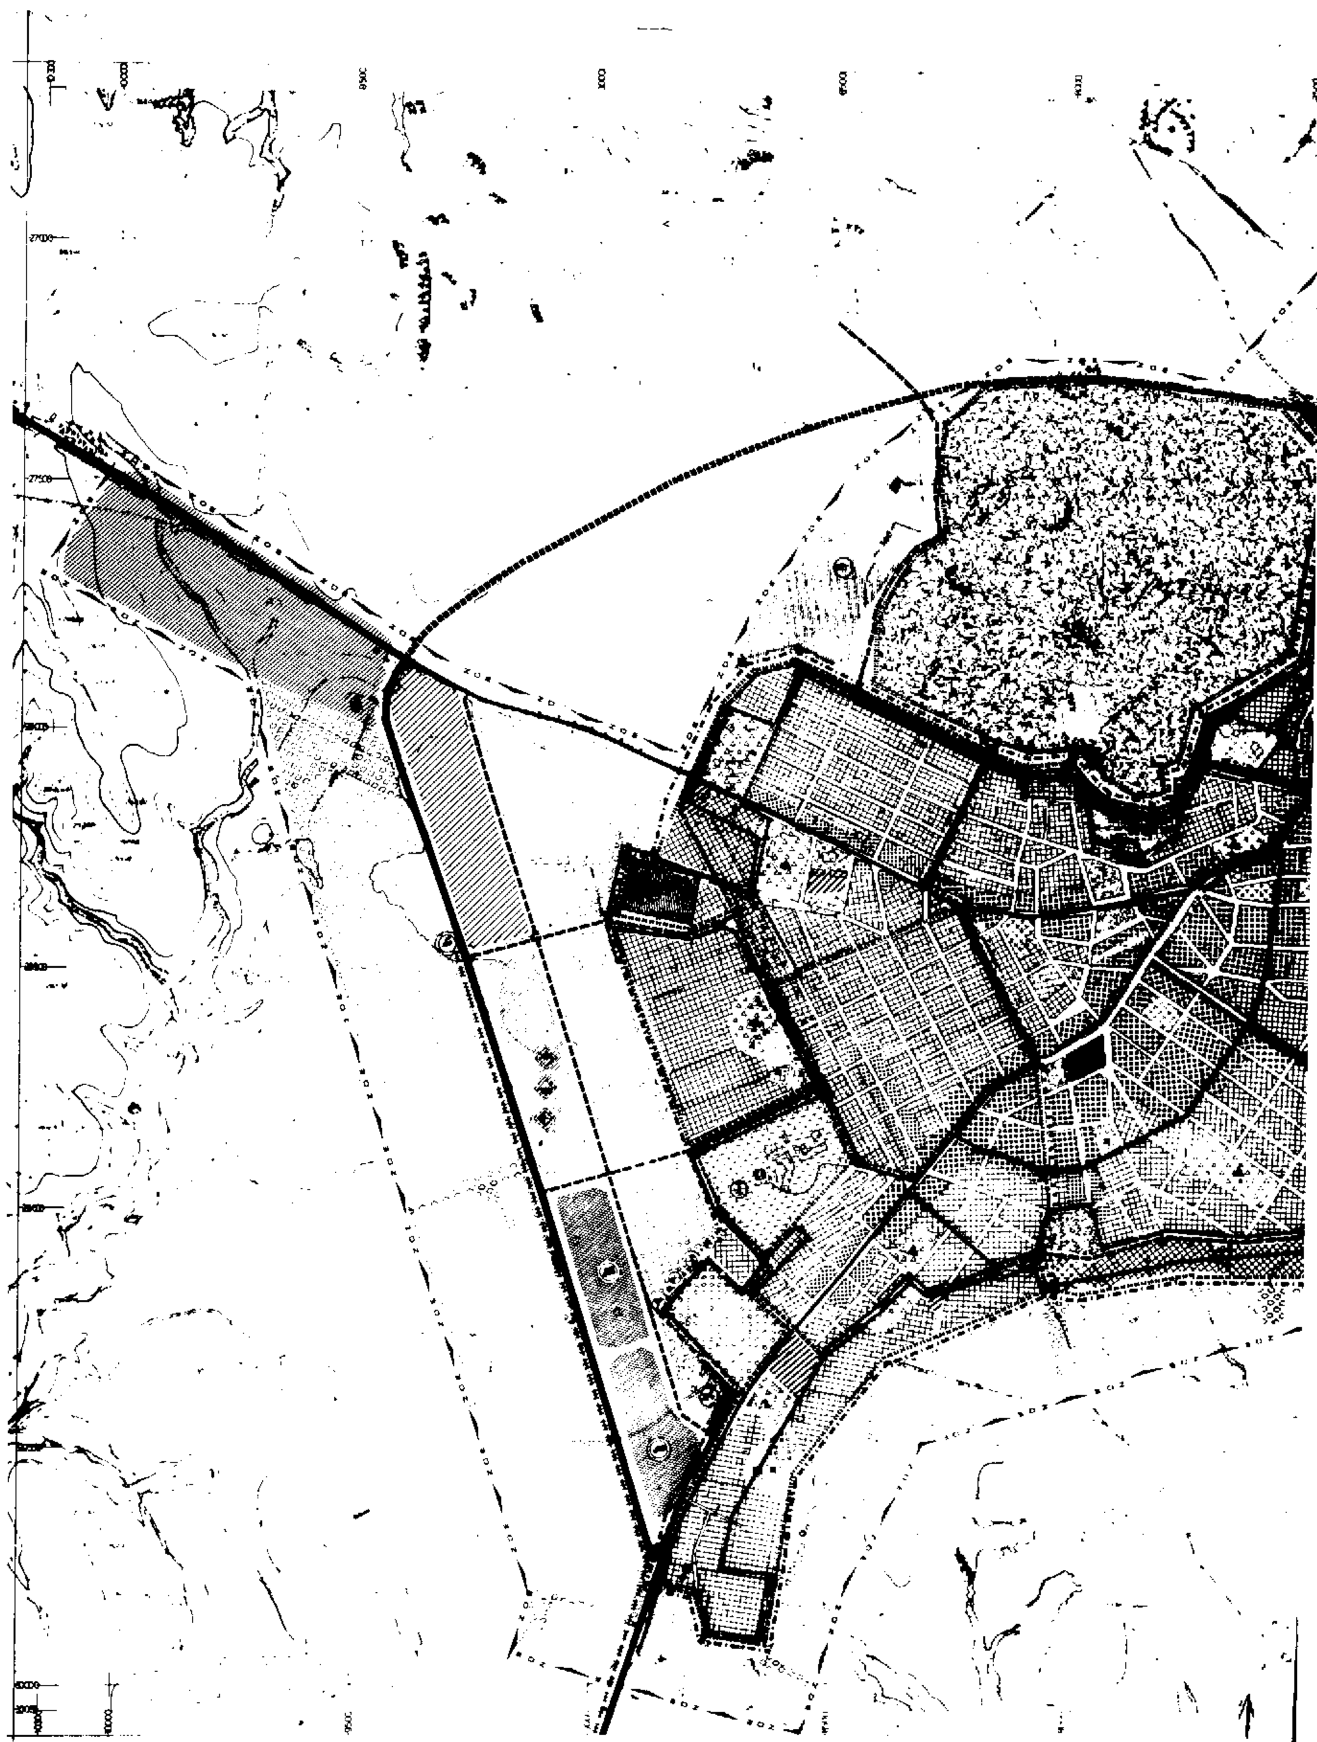

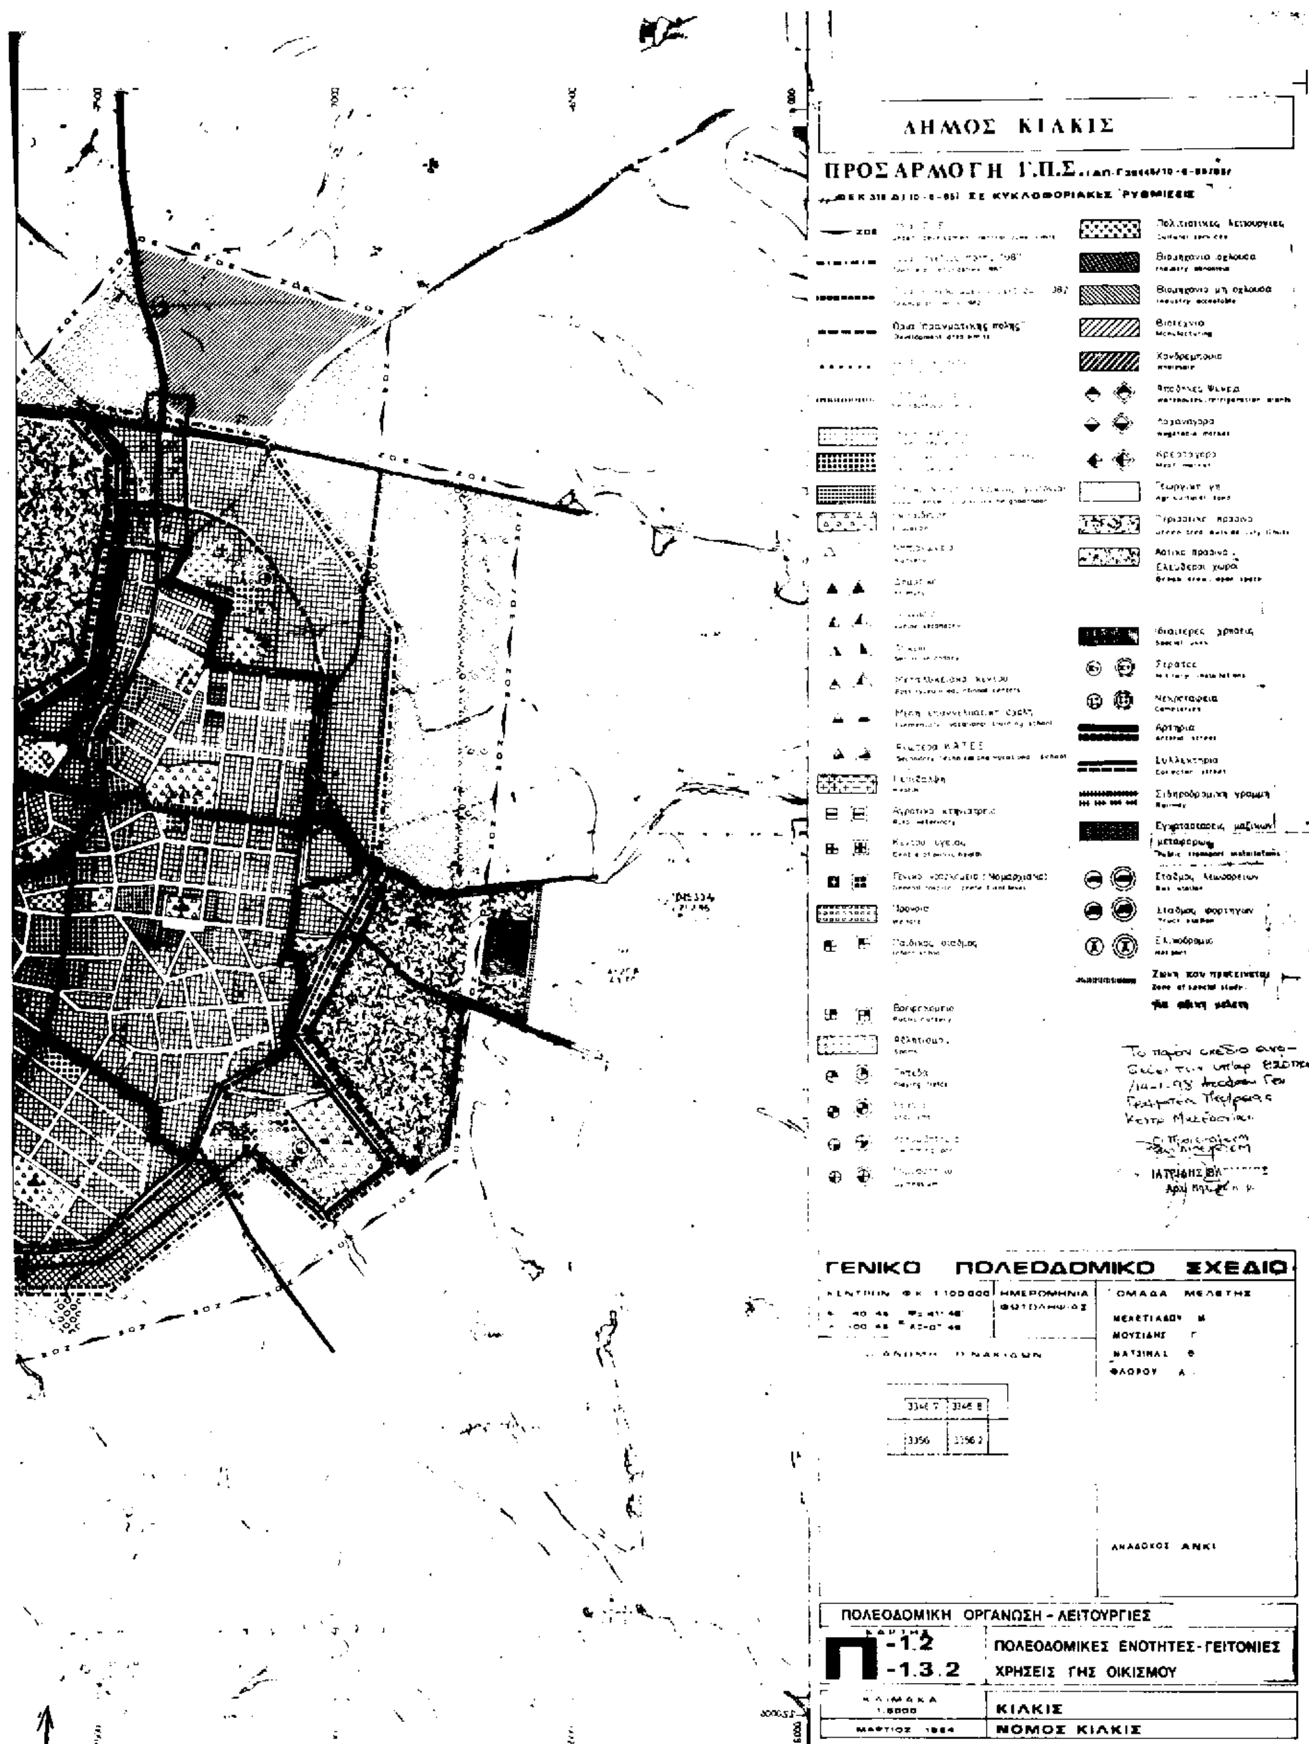
ΔΗΜΟΣ ΚΙΛΚΙΣ
ΠΡΟΣΑΡΜΟΓΗ Γ.Π.Σ.
ΣΕ ΚΥΚΛΟΦΟΡΙΑΚΕΣ ΡΥΘΜΙΣΕΙΣ
Πολιτιστικές λειτουργίες
Βιομηχανία οχλούσα
Βιομηχανία μη οχλούσα
Ζώνη που προτείνεται
ΓΕΝΙΚΟ ΠΟΛΕΟΔΟΜΙΚΟ ΣΧΕΔΙΟ
ΗΜΕΡΟΜΗΝΙΑ
ΦΩΤΟΛΗΨΙΑΣ
ΟΜΑΔΑ ΜΕΛΕΤΗΣ
ΜΟΥΣΙΑΝΗ Γ
ΦΛΟΡΟΥ Α
3346 7
3346 8
3356
3356 2
ΑΝΑΔΟΧΟΣ ΑΝΚΙ
ΠΟΛΕΟΔΟΜΙΚΗ ΟΡΓΑΝΩΣΗ - ΛΕΙΤΟΥΡΓΙΕΣ
Π -1.2
-1.3.2
ΠΟΛΕΟΔΟΜΙΚΕΣ ΕΝΟΤΗΤΕΣ - ΓΕΙΤΟΝΙΕΣ
ΧΡΗΣΕΙΣ ΓΗΣ ΟΙΚΙΣΜΟΥ
ΚΛΙΜΑΚΑ
1:5000
ΚΙΛΚΙΣ
ΝΟΜΟΣ ΚΙΛΚΙΣ


ΥΠ
ΥΠ
ΥΠ
ΥΠ

ΔΗΜΟΣ ΚΙΛΚΙΣ

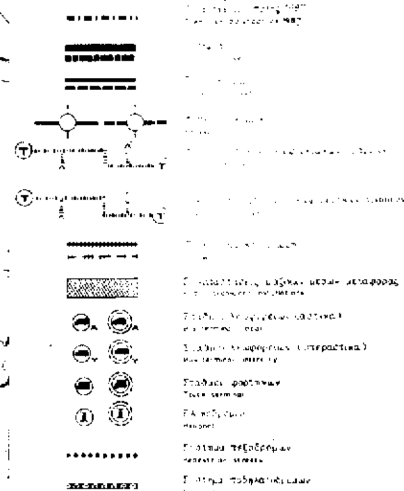

ΓΕΝΙΚΟ ΠΟΛΕΟΔΟΜΙΚΟ ΣΧΕΔΙΟ

ΔΙΑΝΟΜΗ ΠΙΝΑΚΙΔΩΝ

3346 7	3346 8
3356 1	3356 2

ΟΜΑΔΑ ΜΕΛΕΤΗΣ
ΜΕΛΕΤΙΑΔΟΥ Μ.
ΜΟΥΣΙΔΗΣ Γ.
ΝΑΤΣΙΝΑΣ Θ.
ΦΛΩΡΟΥ Α.

ΑΝΑΔΟΧΟΣ : ΑΝΚΙ

ΔΙΚΤΥΑ ΥΠΟΔΟΜΗΣ

ΧΑΡΤΗΣ Π-2.1.2


ΜΕΤΑΦΟΡΙΚΗ ΥΠΟΔΟΜΗ-ΟΙΚΙΣΜΟΥ

ΚΛΙΜΑΚΑ 1:5000

ΙΟΥΛΙΟΣ 1997

ΚΙΛΚΙΣ

ΝΟΜΟΣ ΚΙΛΚΙΣ

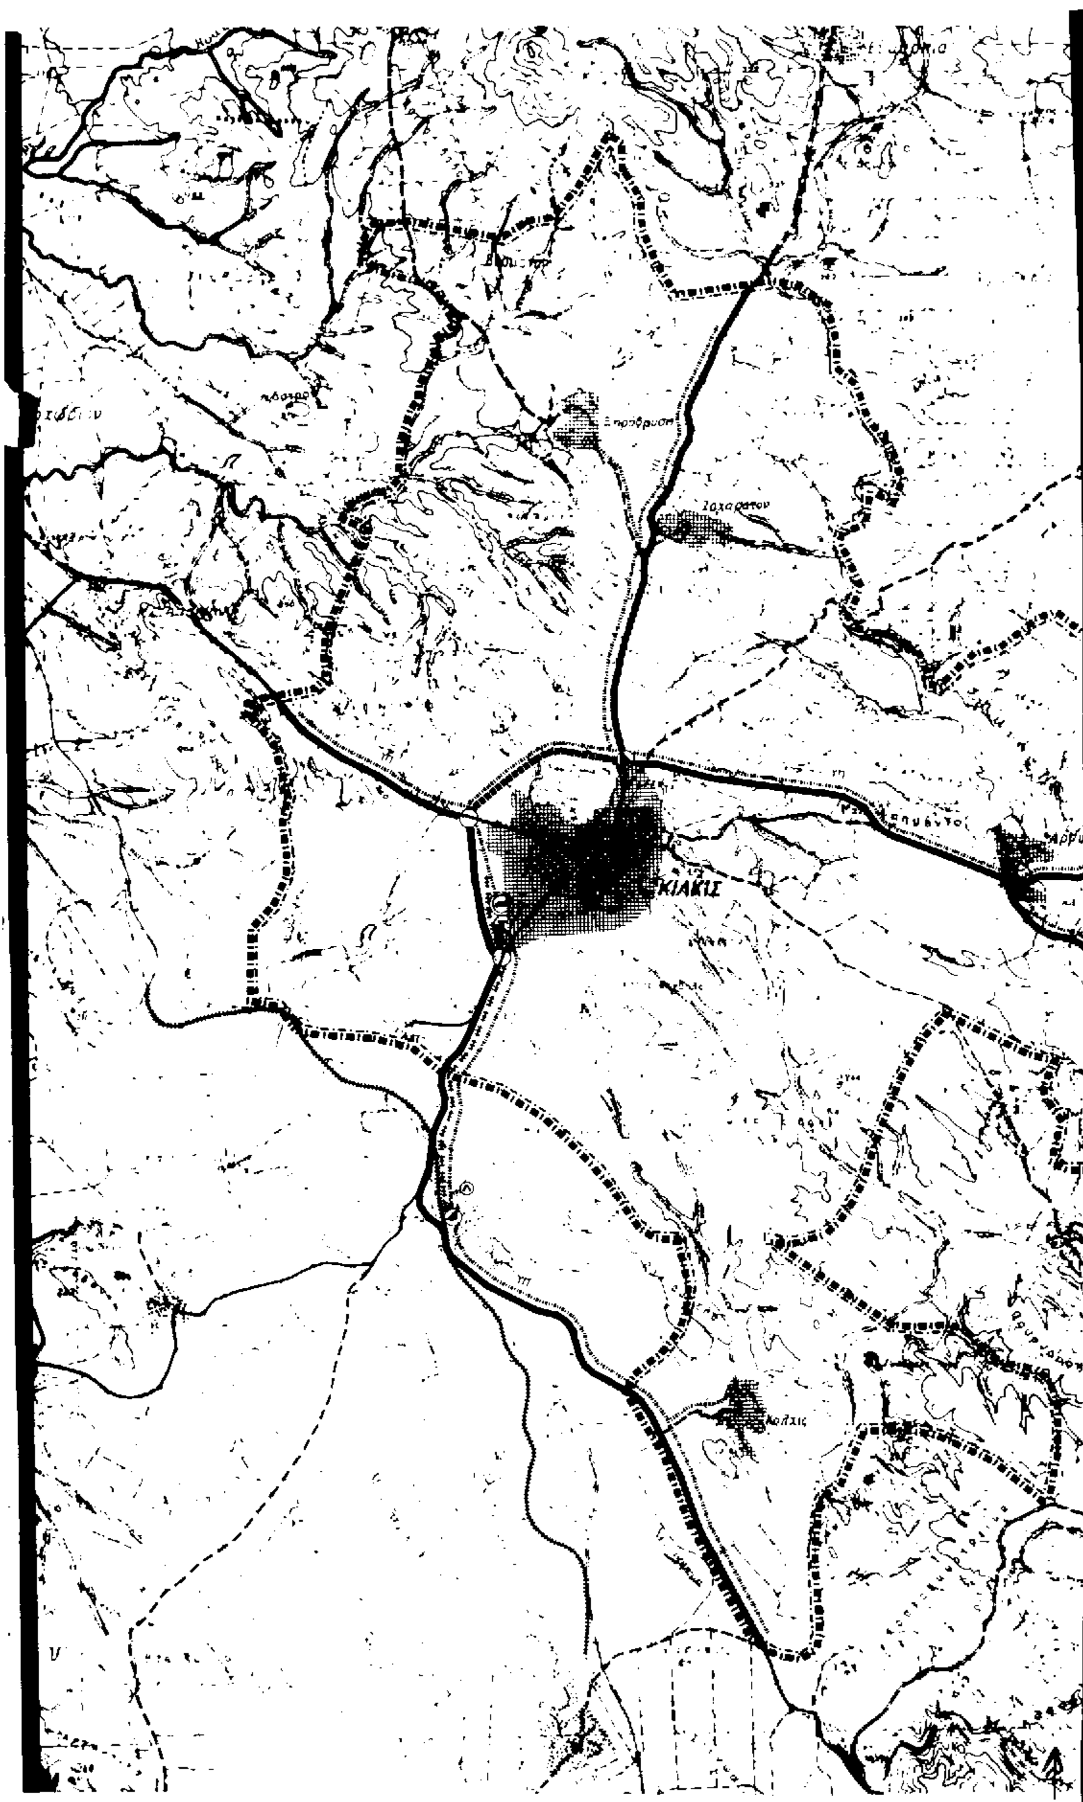
ΚΙΛΚΙΣ

ΔΗΜΟΣ ΚΙΛΚΙΣ

- Όρια ευρύτερης περιοχής-ΟΤΑ
- Όρια Δήμων και Κοινοτήτων
- Οικισμοί
- Αρτηρίες
- Σιδηροδρομική γραμμή
- Ισόπεδοι κόμβοι
- Δίκτυο υπεραστικών λεωφορείων
- Εγκαταστάσεις μαζικών μέσων μεταφοράς
- Σταθμός λεωφορείων
- Ελικοδρόμιο

ΠΡΟΣΑΡΜΟΓΗ Γ.Π.Σ.

ΣΤ. ΚΥΚΛΟΦΟΡΙΑΚΕΣ ΡΥΘΜΙΣΕΙΣ

ΓΕΝΙΚΟ ΠΟΛΕΟΔΟΜΙΚΟ ΣΧΕΔΙΟ

ΚΕΝΤΡΟΝ Φ.Κ. 1:100.000

ΗΜΕΡΟΜΗΝΙΑ ΦΩΤΟΛΗΨΙΑΣ

ΟΜΑΔΑ ΜΕΛΕΤΗΣ

ΜΕΛΕΤΙΑΔΟΥ Μ.

ΜΟΥΣΙΔΗΣ Γ.

ΝΑΤΣΙΝΑΣ Θ.

ΦΛΩΡΟΥ Α.

ΔΙΑΝΟΜΗ ΠΙΝΑΚΙΔΩΝ

ΚΕΡΣΩΝ 1 2 3 4

ΚΙΛΚΙΣ 1 2 3 4

ΑΝΑΔΟΧΟΣ: ΑΝΚΙ

ΔΙΚΤΥΑ ΥΠΟΔΟΜΗΣ

ΧΑΡΤΗΣ Π - 2.1.1

ΜΕΤΑΦΟΡΙΚΗ ΥΠΟΔΟΜΗ ΕΥΡΥΤΕΡΗΣ ΠΕΡΙΟΧΗΣ


ΚΛΙΜΑΚΑ 1:25.000

ΙΟΥΛΙΟΣ 1997

ΚΙΛΚΙΣ

ΝΟΜΟΣ ΚΙΛΚΙΣ



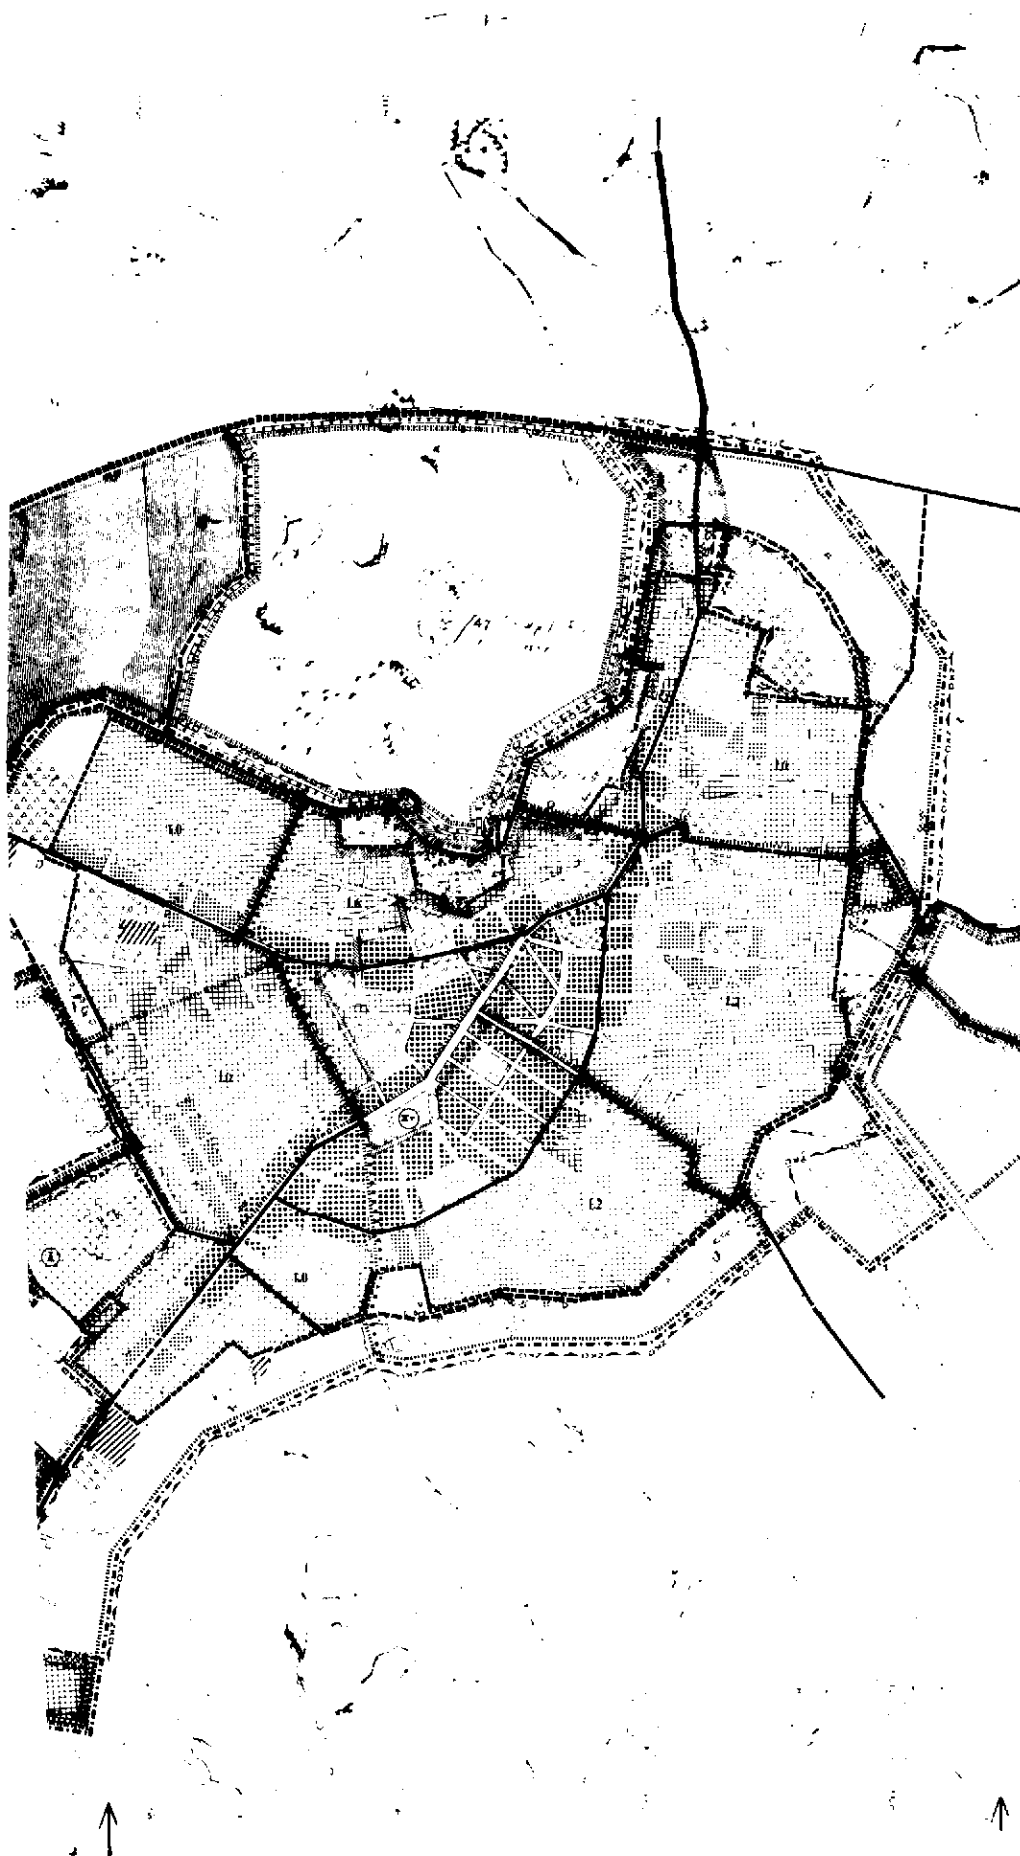

ΔΗΜΟΣ ΚΙΛΚΙΣ

ΠΡΟΣΑΡΜΟΓΗ Γ.Π.Σ. (ΑΠ. Γ 29446/10-6-85/ΦΕΚ 318Δ/10-6-85)
ΣΕ ΚΥΚΛΟΦΟΡΙΑΚΕΣ ΡΥΘΜΙΣΕΙΣ

Ζώνη που προτείνεται για ειδική μελέτη

Σταθμός λεωφορείων

Ελικοδρόμιο

Σιδηροδρομική γραμμή

ΓΕΝΙΚΟ ΠΟΛΕΟΔΟΜΙΚΟ ΣΧΕΔΙΟ

ΚΕΝΤΡΟΝ ΦΧ 1:100.000 — ΗΜΕΡΟΜΗΝΙΑ ΦΩΤΟΛΗΨΙΑΣ

ΔΙΑΝΟΜΗ ΠΙΝΑΚΙΔΩΝ

33467	33468
33561	33562

ΟΜΑΔΑ ΜΕΛΕΤΗΣ
ΜΕΛΕΤΙΑΔΟΥ Μ.
ΜΟΥΣΙΔΗΣ Γ.
ΝΑΤΣΙΝΑΣ Θ.
ΦΛΩΡΟΥ Α.

Το παρόν σχέδιο ... με ... 1987 ... Γεν. Γραμματέα ... Κεντρ. Μακεδονίας

ΑΝΑΔΟΧΟΣ: ... ΙΑΤΡΙΔΗΣ ΒΑΣΙΛΕΙΟΣ Αρχ. Μηχ.

ΠΟΛΕΟΔΟΜΙΚΗ ΟΡΓΑΝΩΣΗ - ΛΕΙΤΟΥΡΓΙΕΣ

ΧΑΡΤΗΣ Π-1.11 — ΓΕΝΙΚΟ ΠΟΛΕΟΔΟΜΙΚΟ ΣΧΕΔΙΟ

ΚΛΙΜΑΚΑ 1:5000 — ΚΙΛΚΙΣ

ΙΟΥΛΙΟΣ 1987 — ΝΟΜΟΣ ΚΙΛΚΙΣ

ΑΠΟ ΤΟ ΕΘΝΙΚΟ ΤΥΠΟΓΡΑΦΕΙΟ